


RITTAL SE 5846.500
1800x2000x500

| | | | | | | | |
|---------------------------------|---------|--|--|-----------|----------------|----------|---|
| E-mail: telekont@telekont.hu | Dátum: | MIHŐ Kft. 10-es iskola kazánház Kazánházi rekonstrukció Szekrény elrendezés |  1038 Budapest Szentendrei út 250 | Revízió: | | | |
| | létreh: | | | | lap: | 1 | |
| | mód: | | | Rajzszám: | 2020-04-VA-017 | Ut. lap: | 2 |

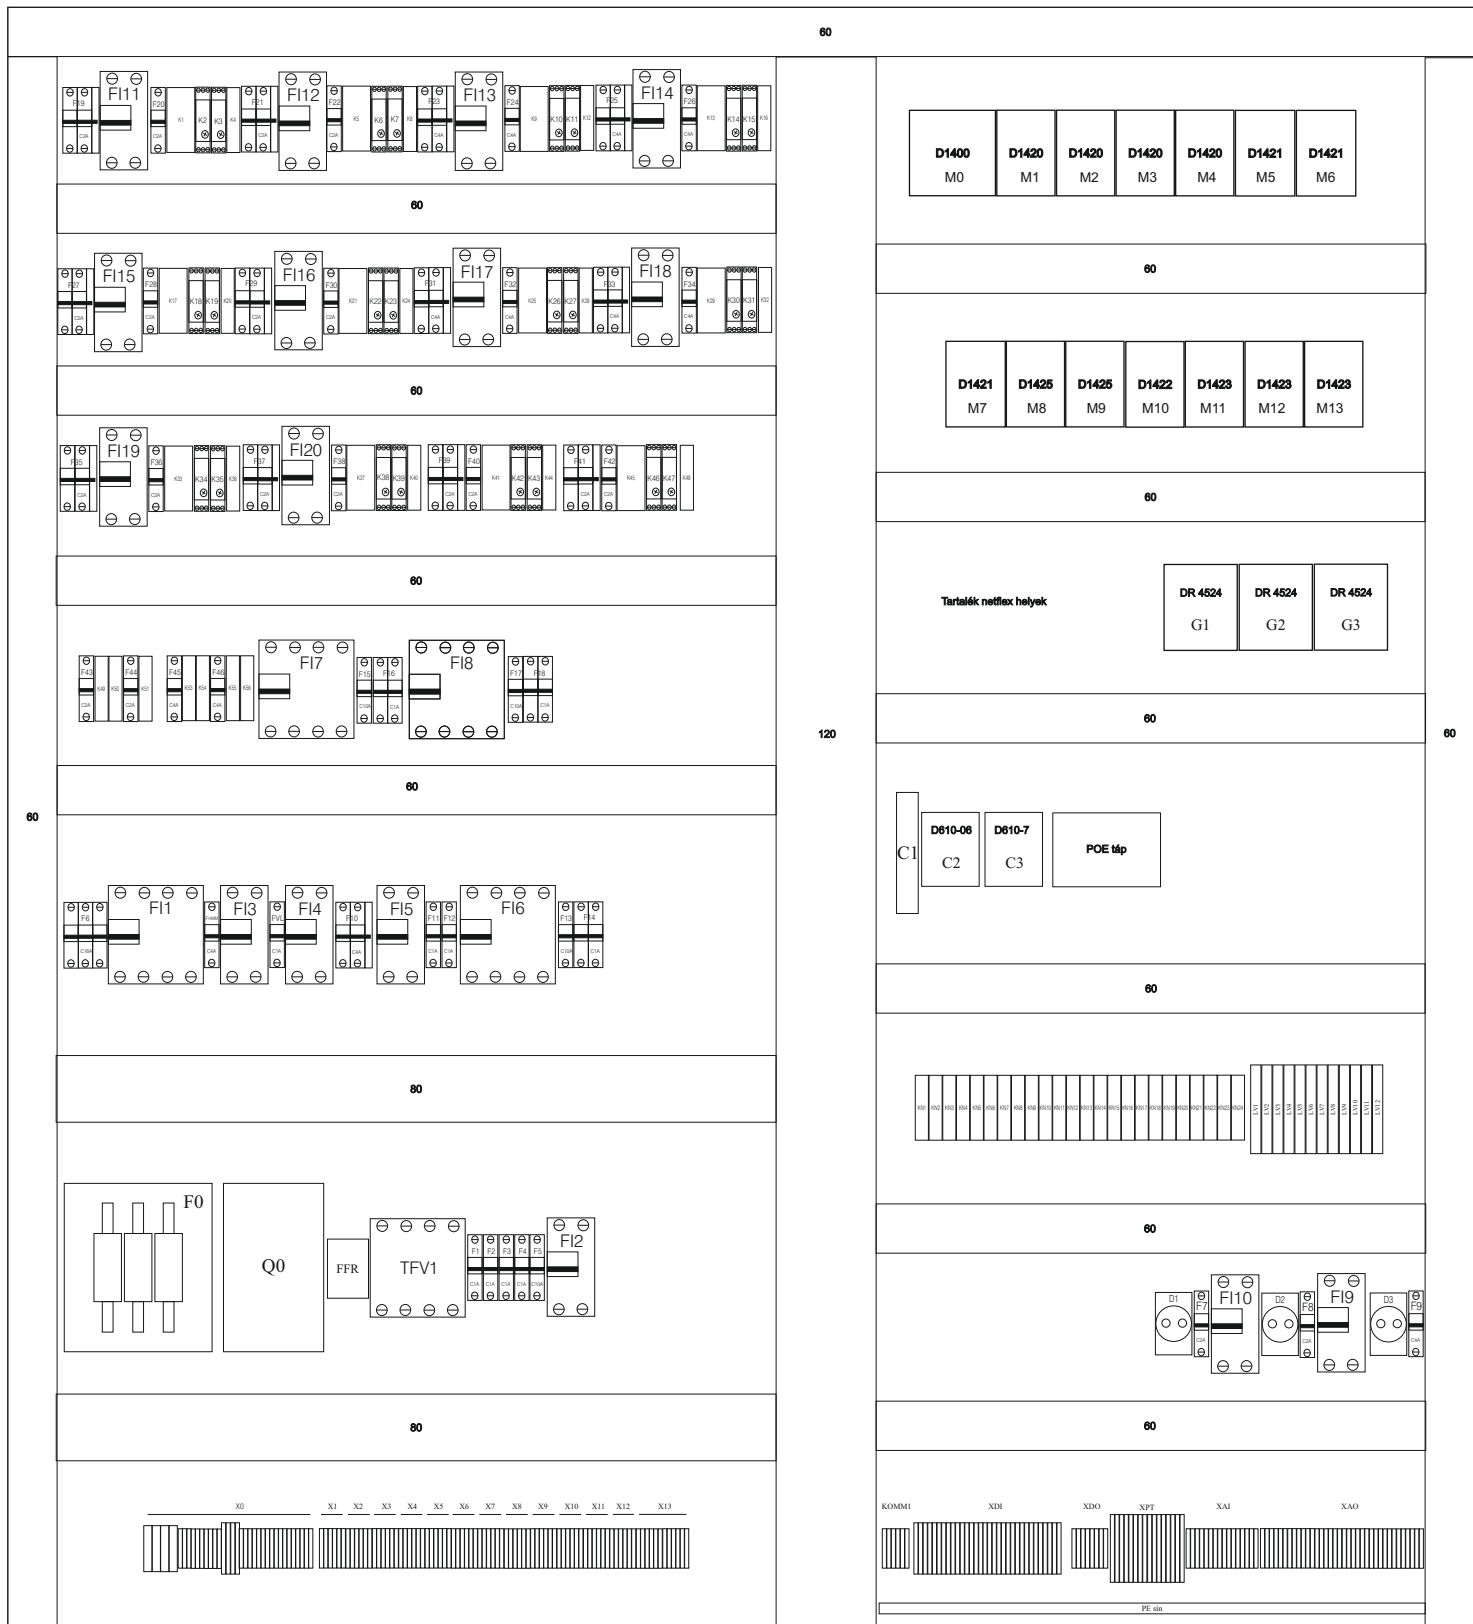

RITTAL SE 5846.500
1800x2000x500

| | | | | | | | | |
|---|---------|-------------|--|--|-----------|----------------|----------|---|
| E-mail: | | Dátum: | <div>MIHŐ Kft. 10-es iskola kazánház Kazánházi rekonstrukció</div> | <div> TELEKONT 1038 Budapest Szentendrei út 250</div> | Revízió: | | | |
| telekont@telekont.hu | létreh: | 2020.04.20. | | | | | | |
| | mód: | 2020.06.18. | | | | | | |
| Tervező: Vagyóczki András (Eng: V-01-16187) | | | Szekrény elrendezés | | Rajzszám: | 2020-04-VA-017 | Ut. lap: | 2 |

