

0	1	2	3	4	5	6	7	8	9
---	---	---	---	---	---	---	---	---	---

TELEKONT

Számítástechnikai és automatizálási KFT


1038 Budapest


Szentendrei út 250


Tel.:0036 1 250 4657


Megrendelő	:IES Kft.
Létesítmény	:MIHŐ, 10-es iskola. Kazánvezérlés Bosch CC8313, automatika terv
Rajzsorszám	:2020-04-VA-500
Projektnév	:MIHŐ, 10-es iskola. Kazánvezérlés Bosch CC8313, automatika terv
Tervező	:Vagyóczki András
Tel.	:06-20-219-1531
Szerelési hely	:Miskolc
Projekt felelős	:Vagyóczki András
Felelős vezető	:
Ellenőrizte	:


Készült	:2020.05.05.	Legmagasabb lapszám	:	9
Átdolgozva	:2020. 05. 05.	Lapok száma	:	9

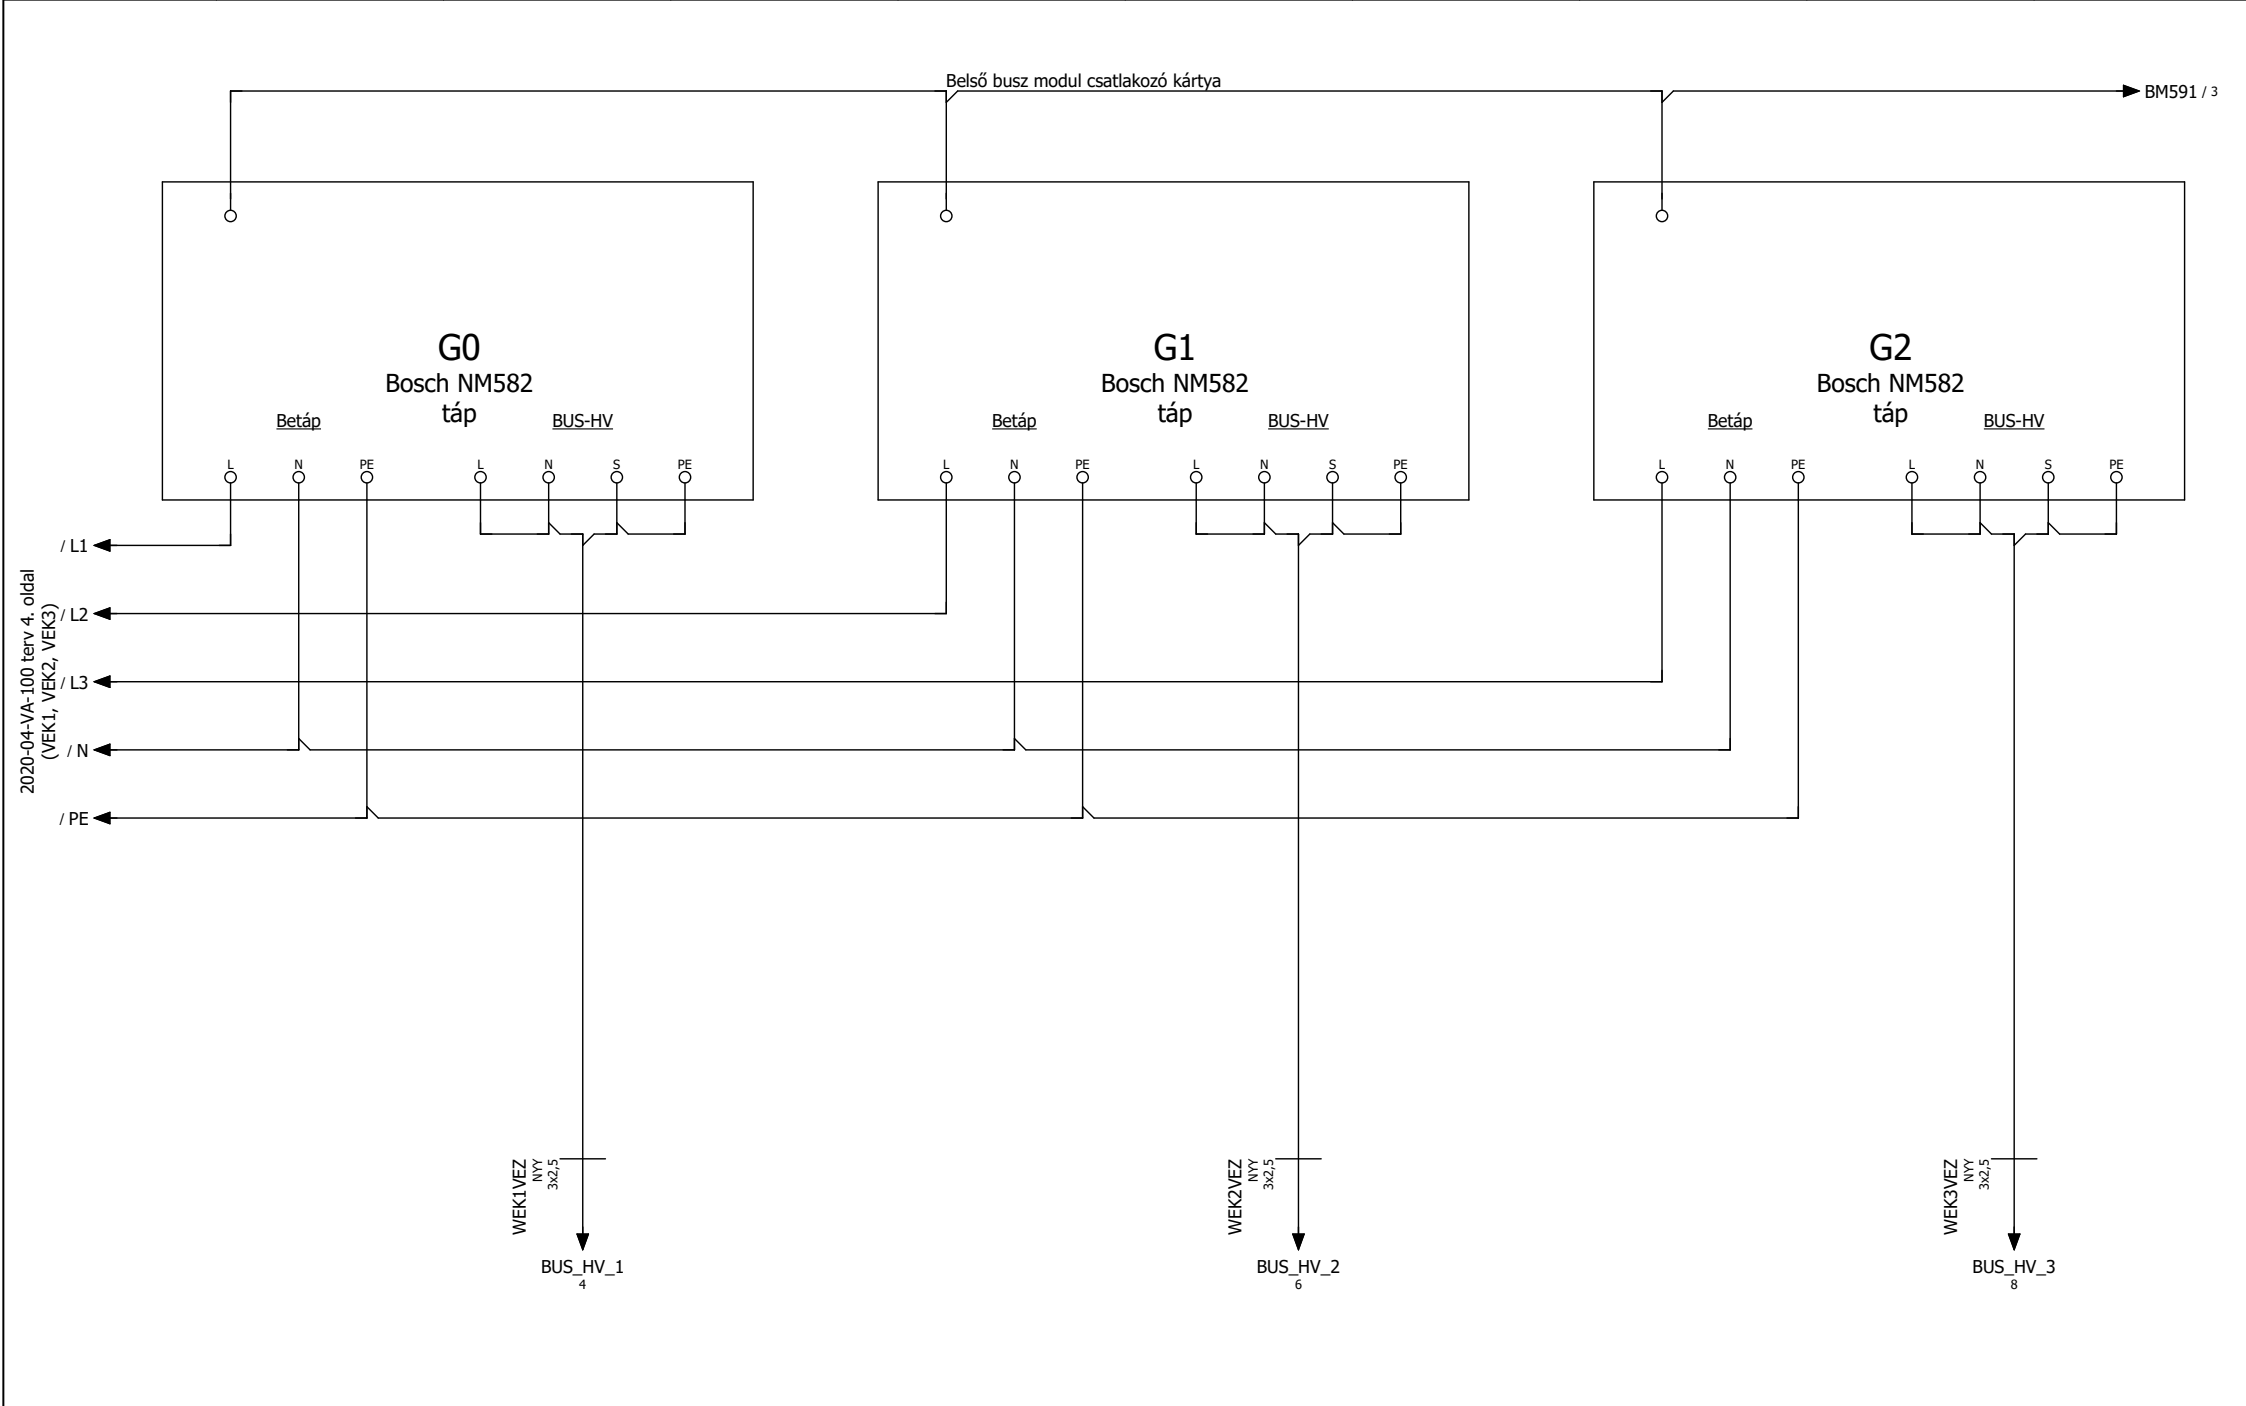

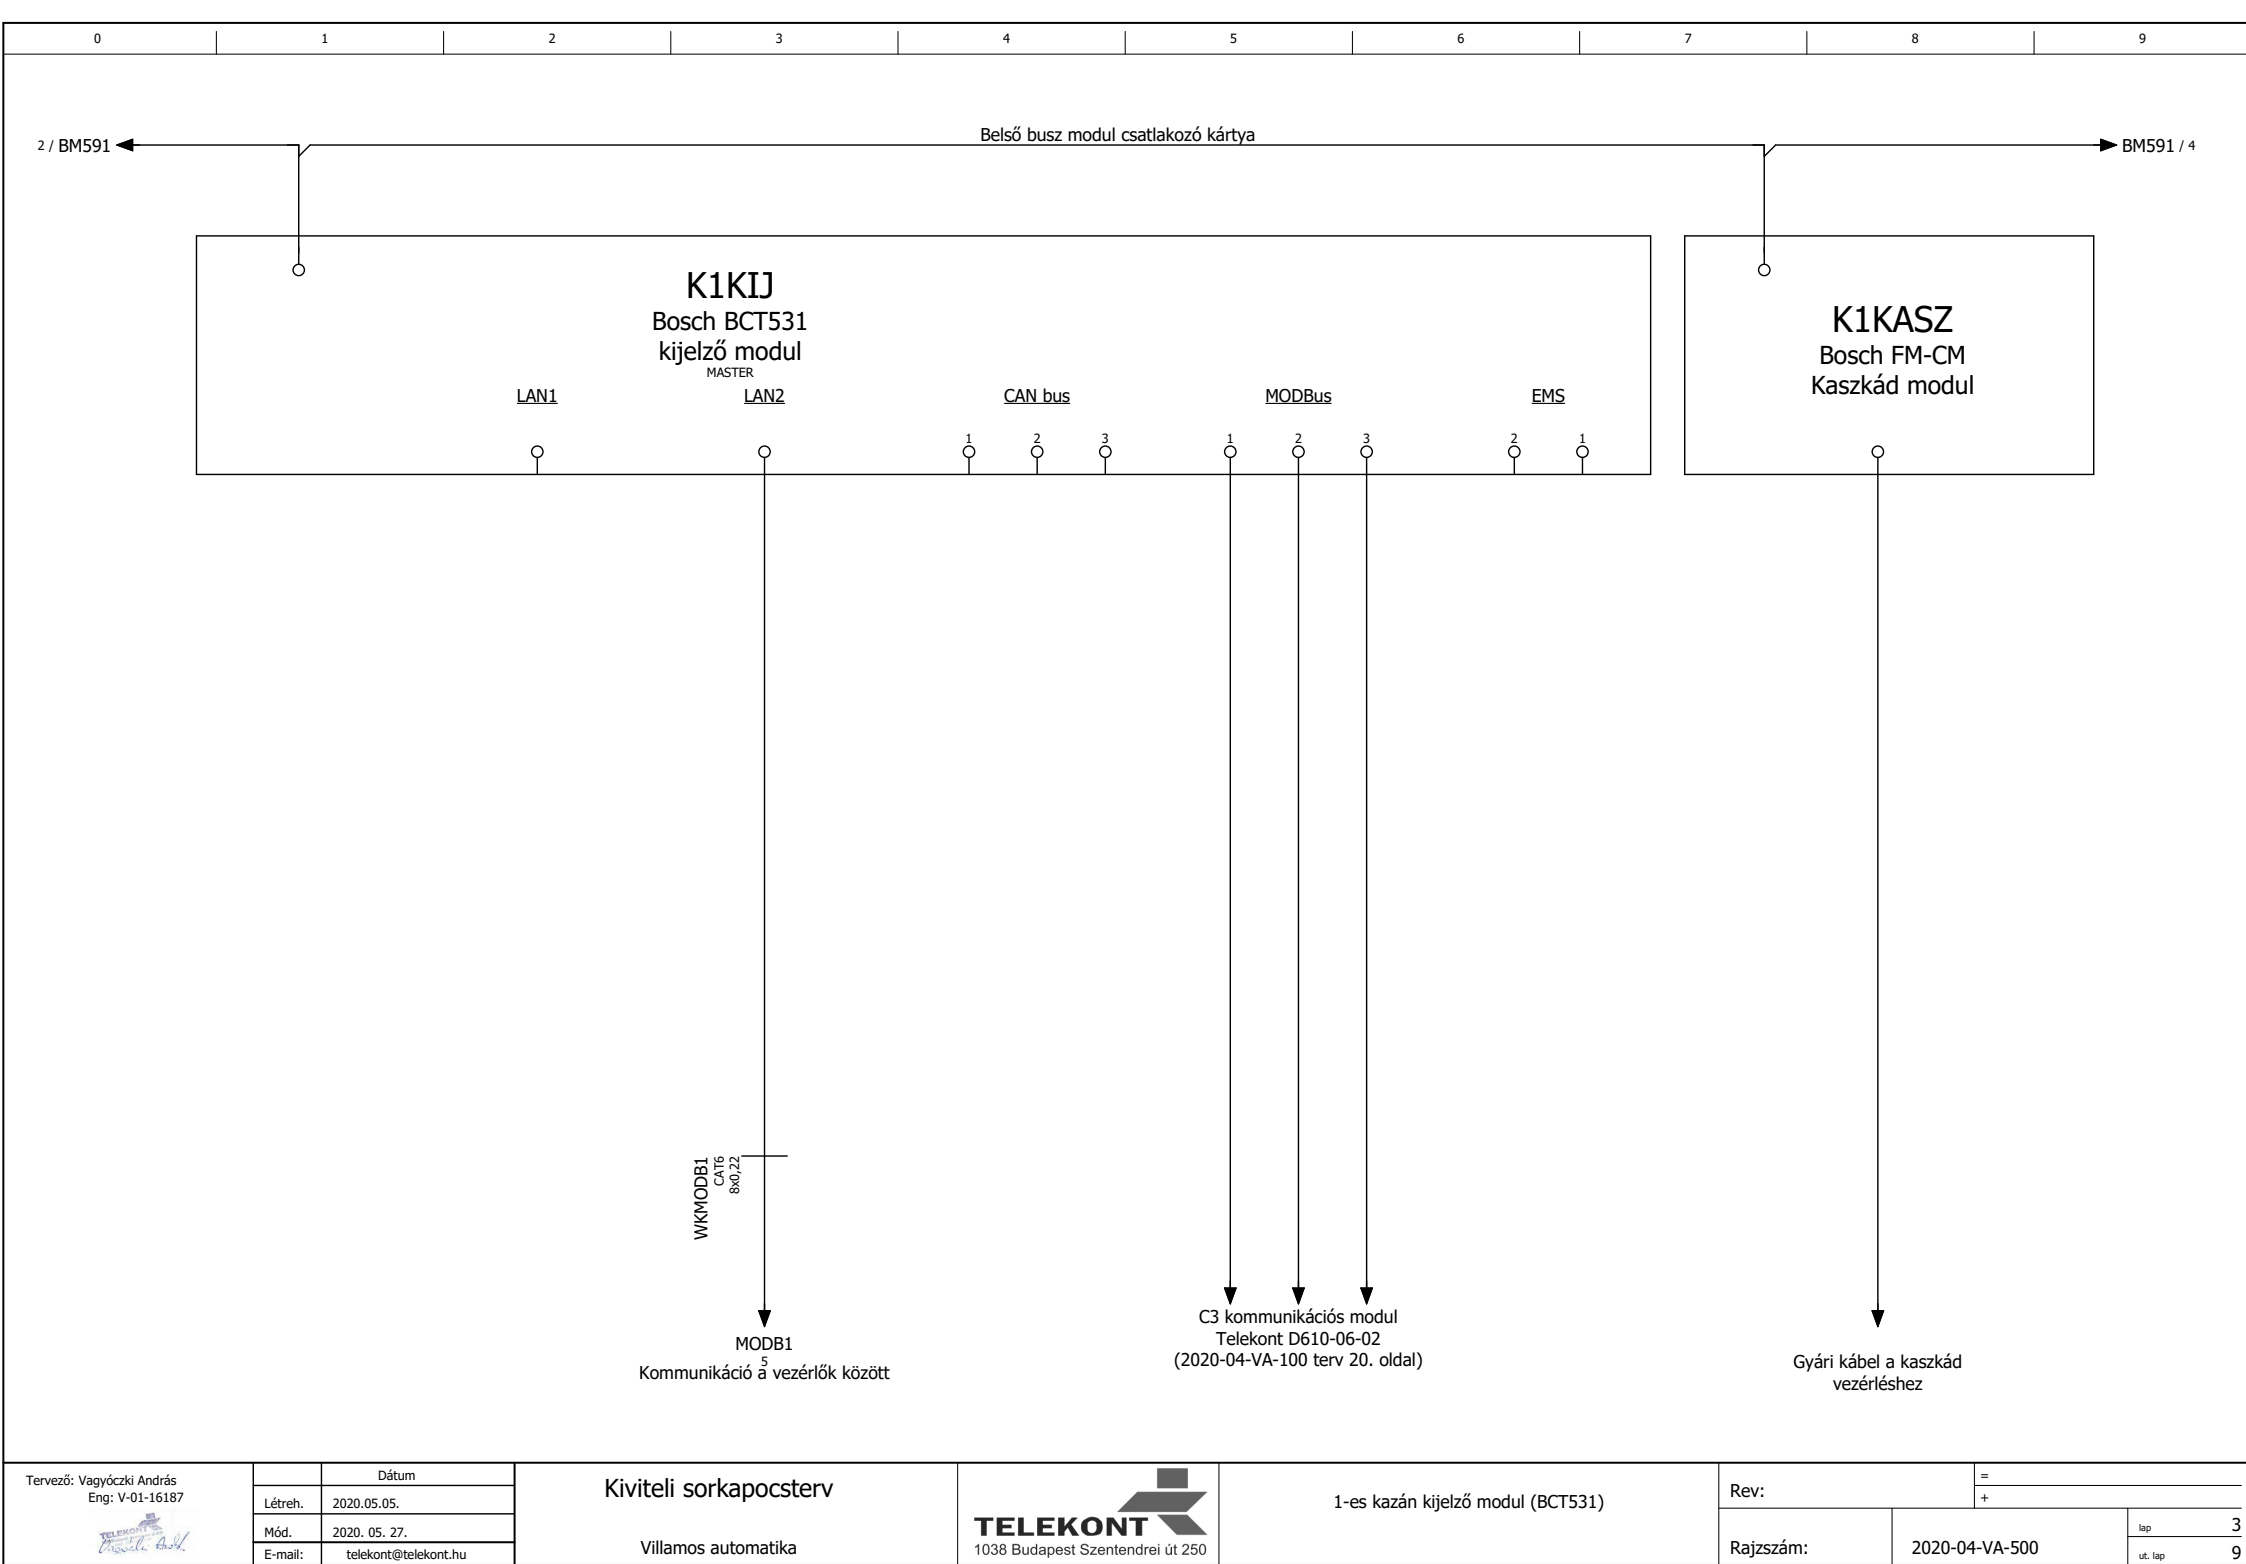

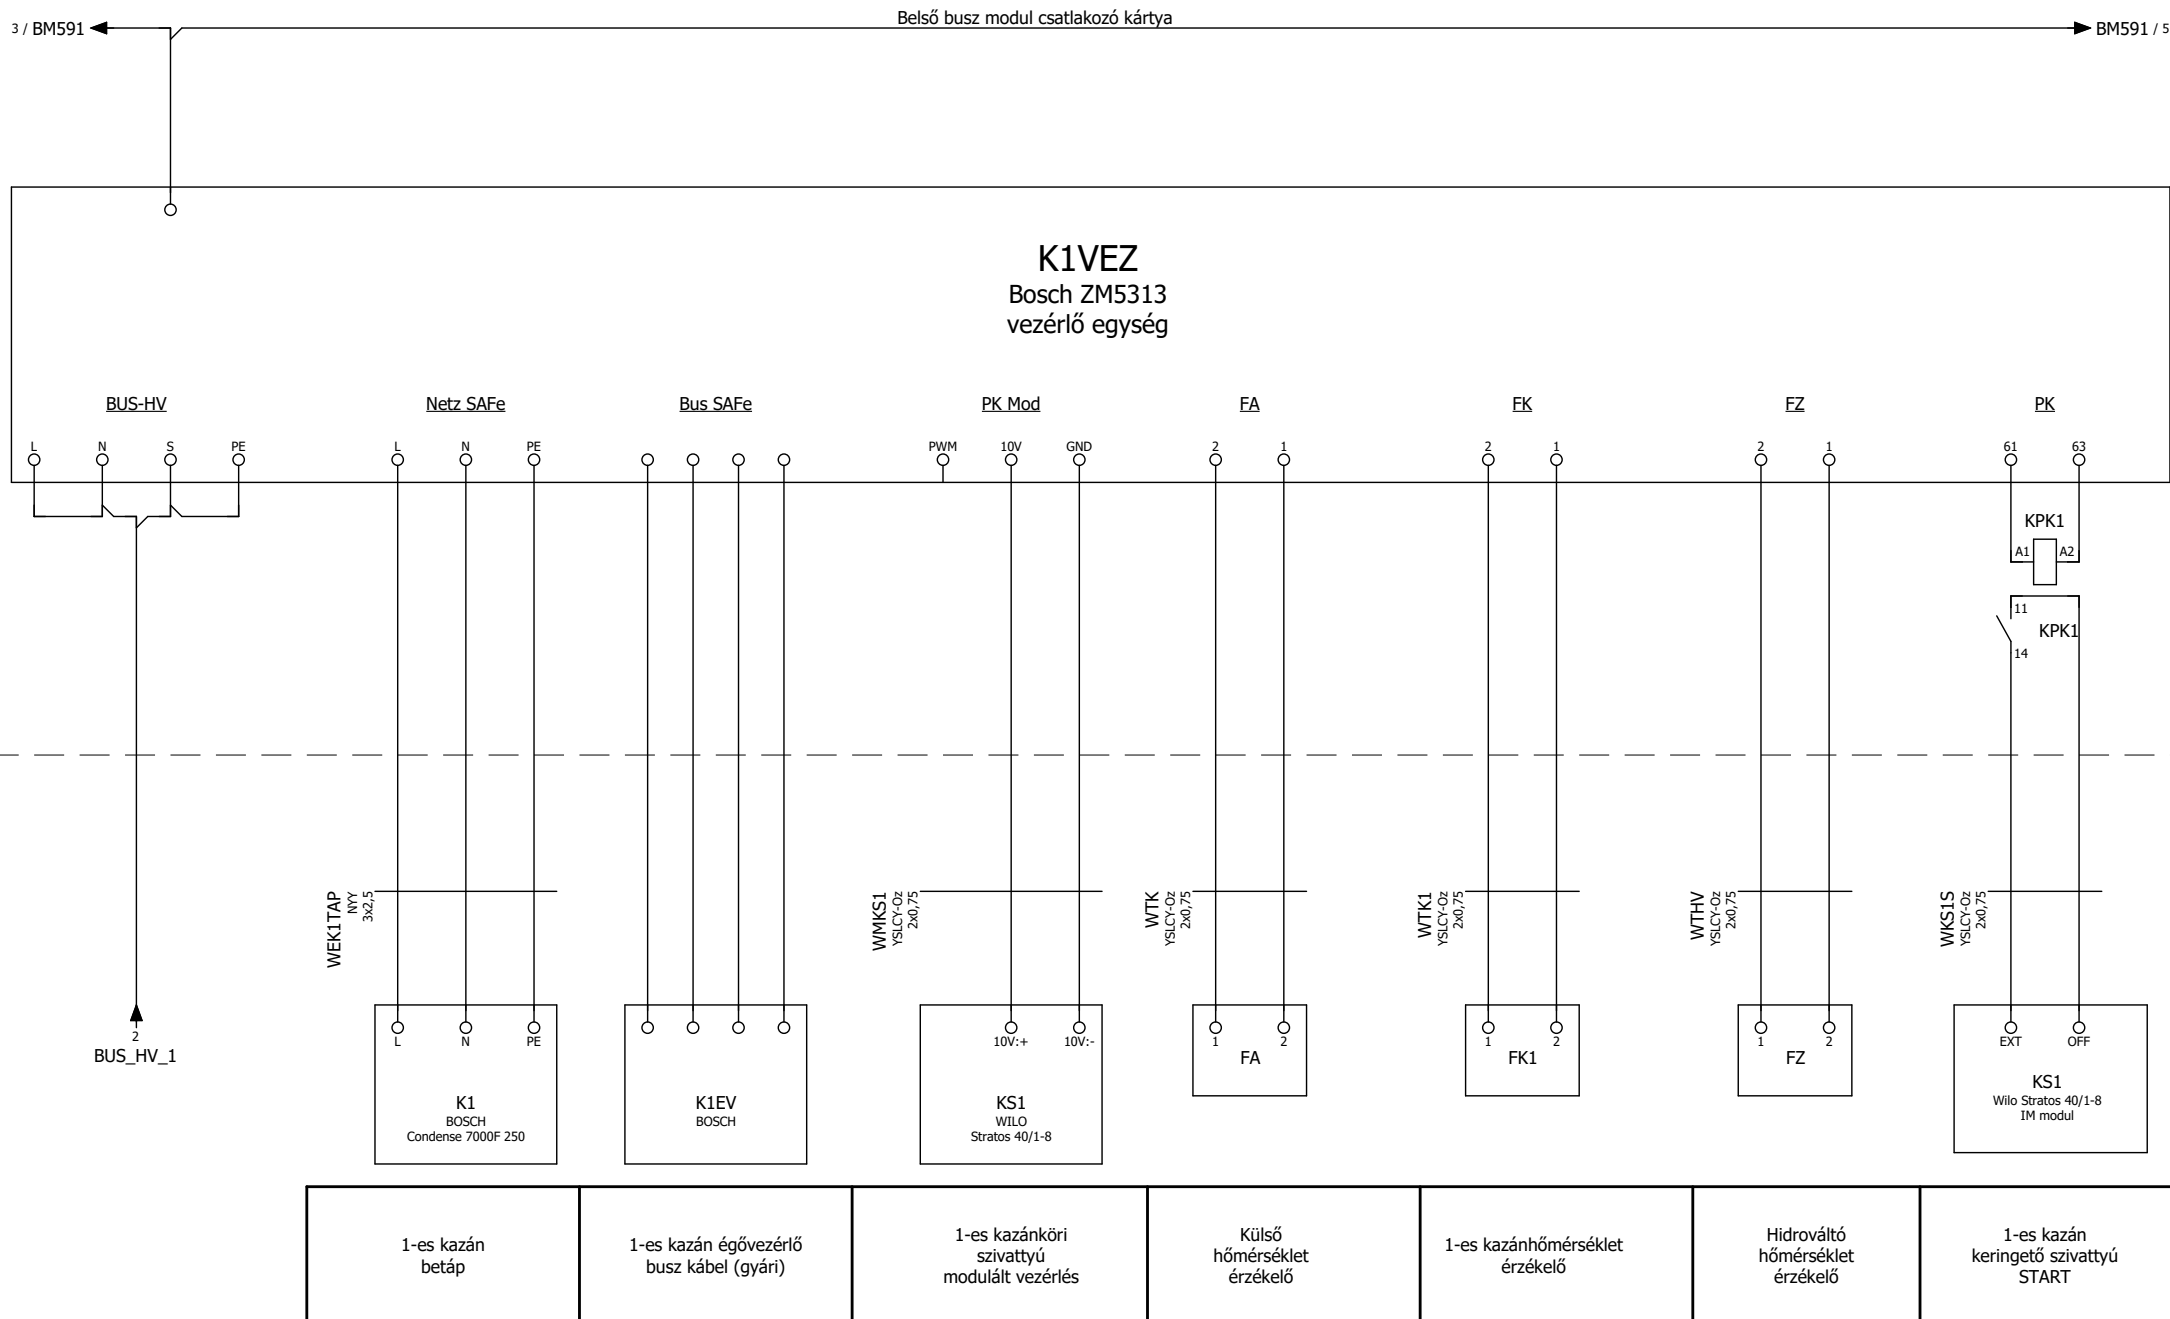

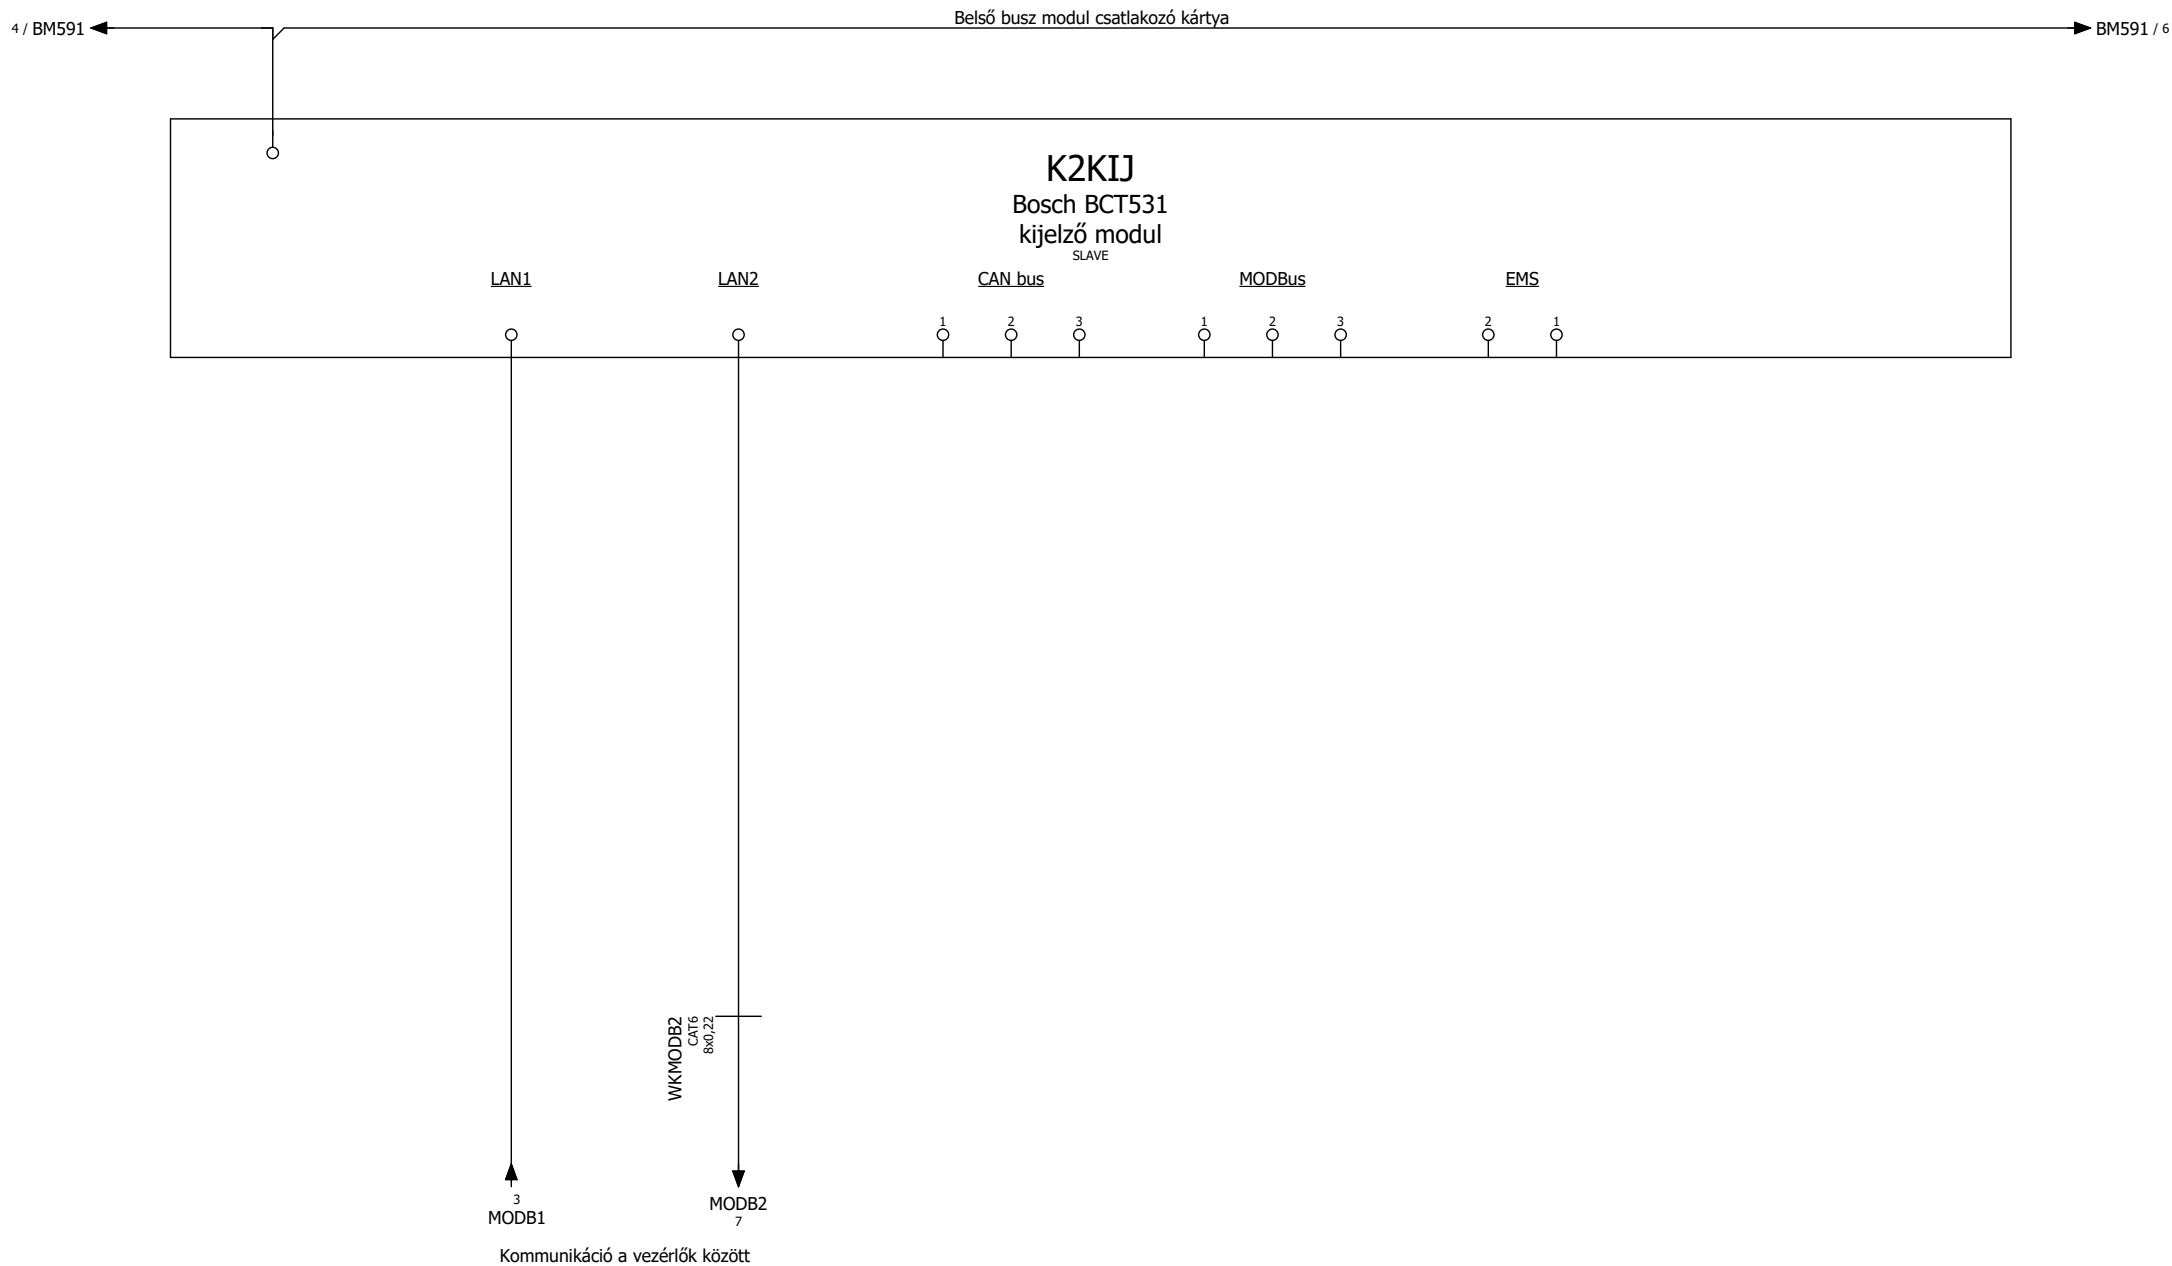

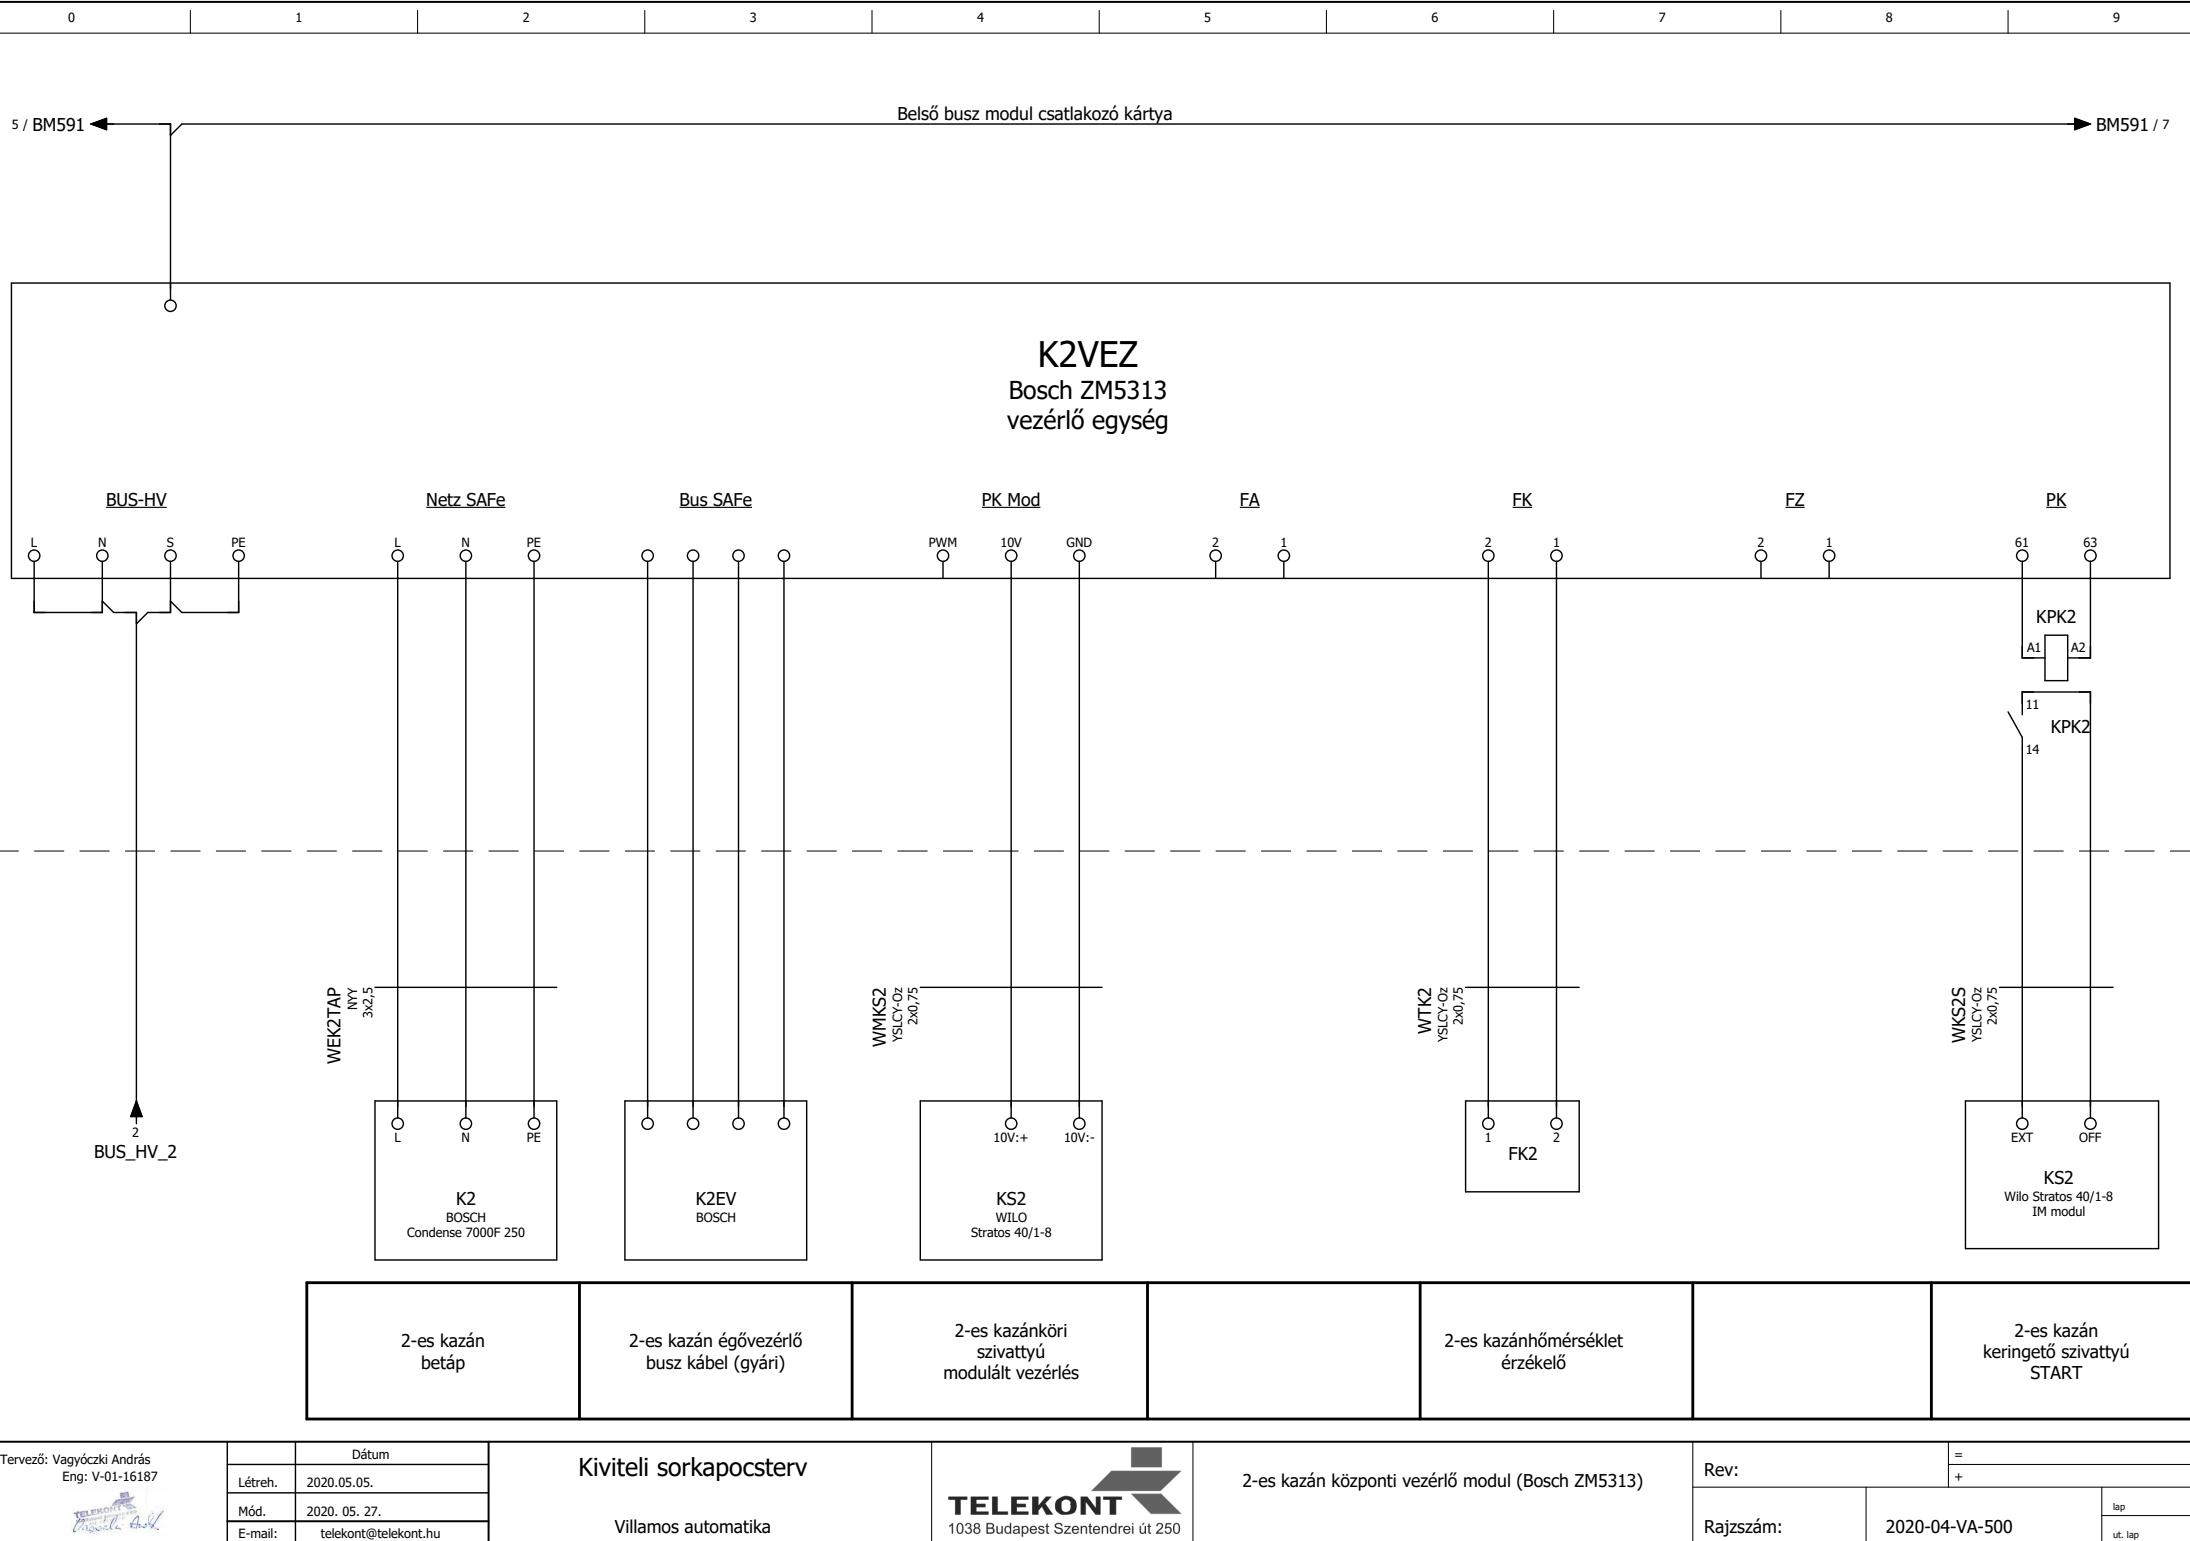

0	1	2	3	4	5	6	7	8	9
---	---	---	---	---	---	---	---	---	---

Tervező: Vagyóczki András Eng: V-01-16187		Dátum				Rev: =	
Létreh.		2020.05.05.		Kiviteli sorkapocsterv		+	
Mód.		2020. 05. 27.		 TELEKONT 1038 Budapest Szentendrei út 250		Kábellista	
E-mail:		telekont@telekont.hu		Villamos automatika		Rajszám: 2020-04-VA-500 lap ut. lap	