




A-A metszet

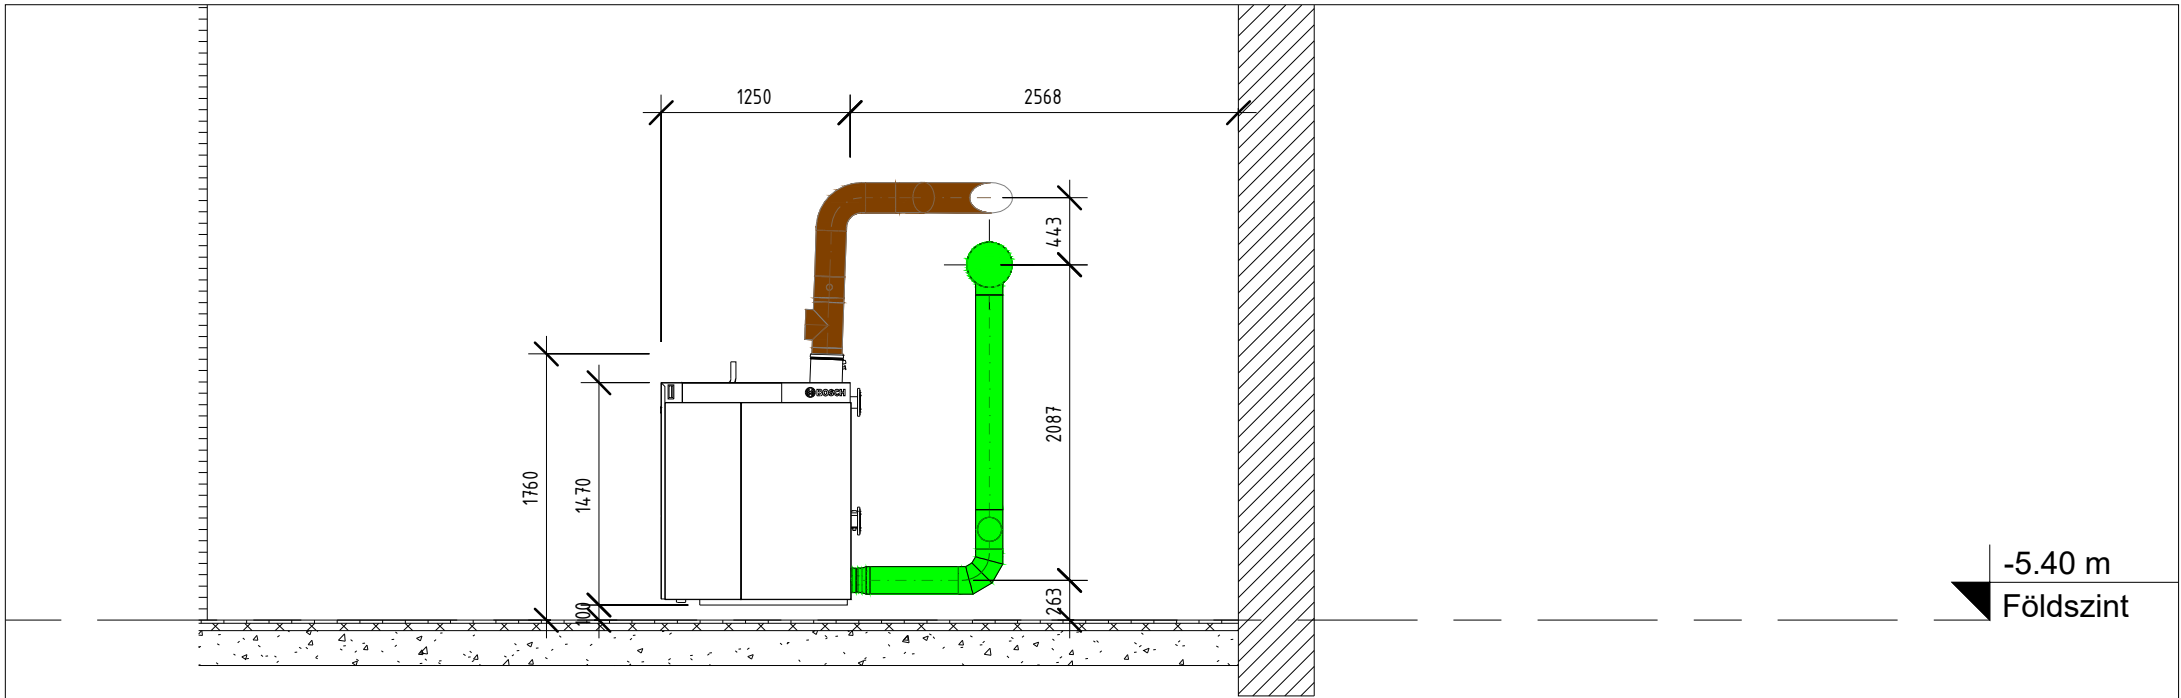


B-B metszet

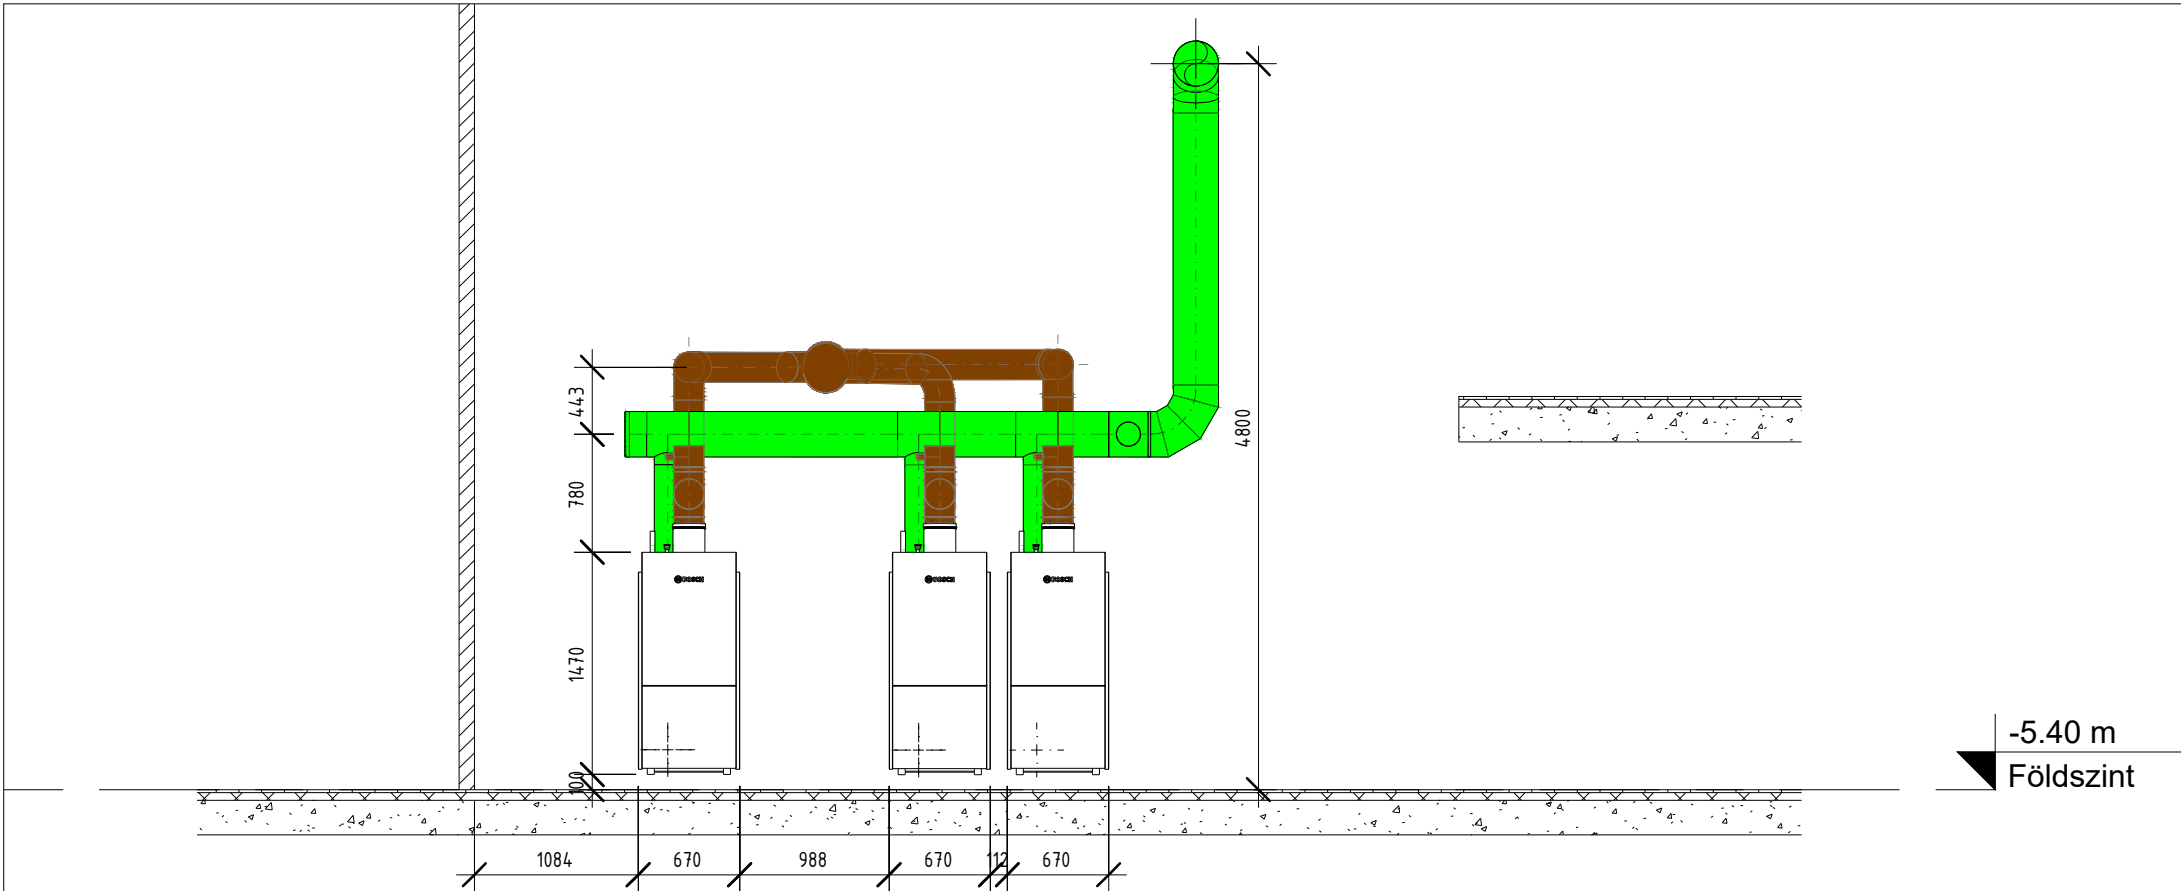

C-C metszet

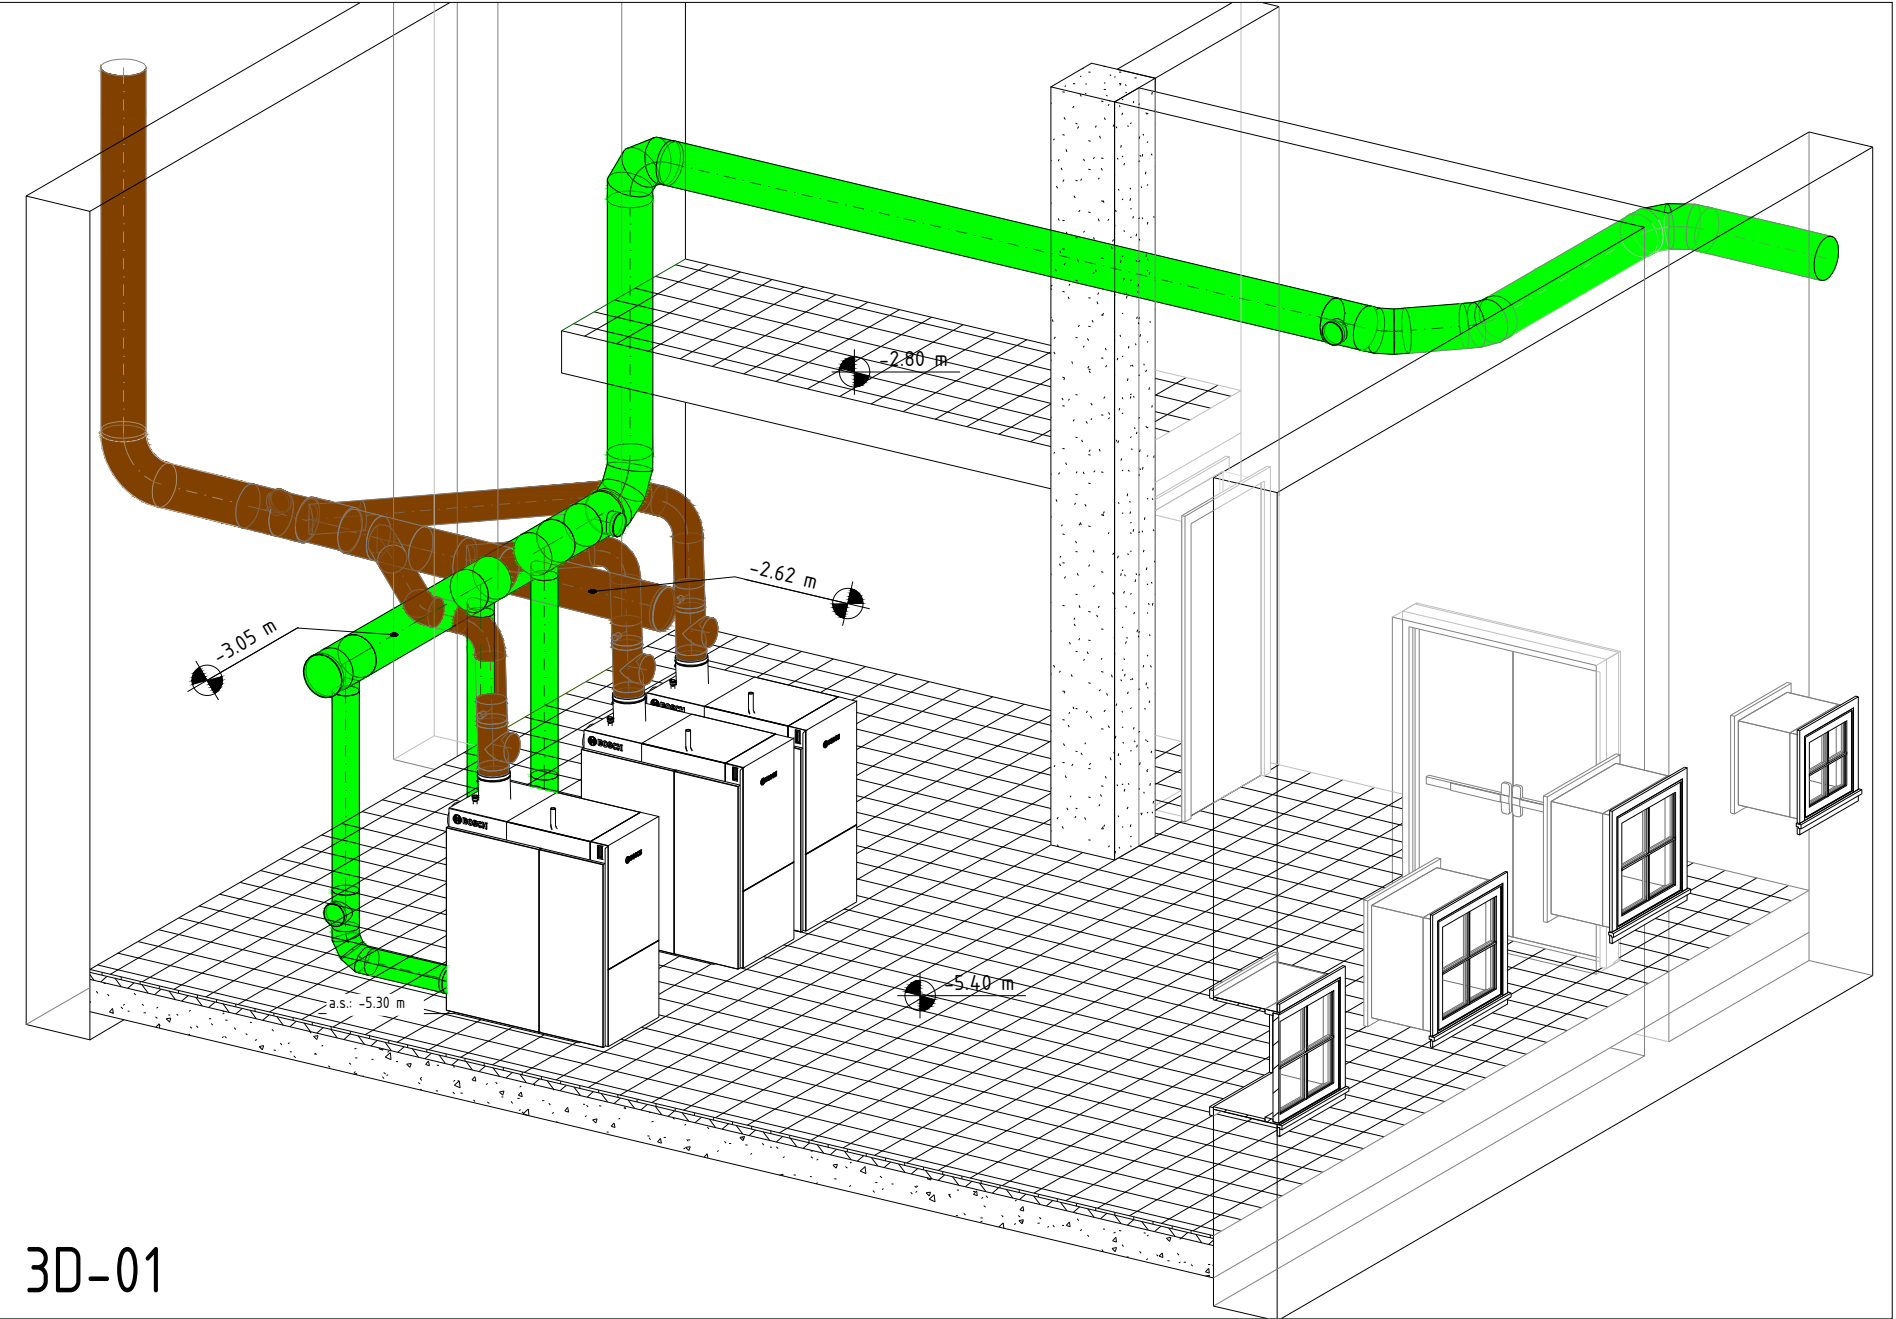

3D-01

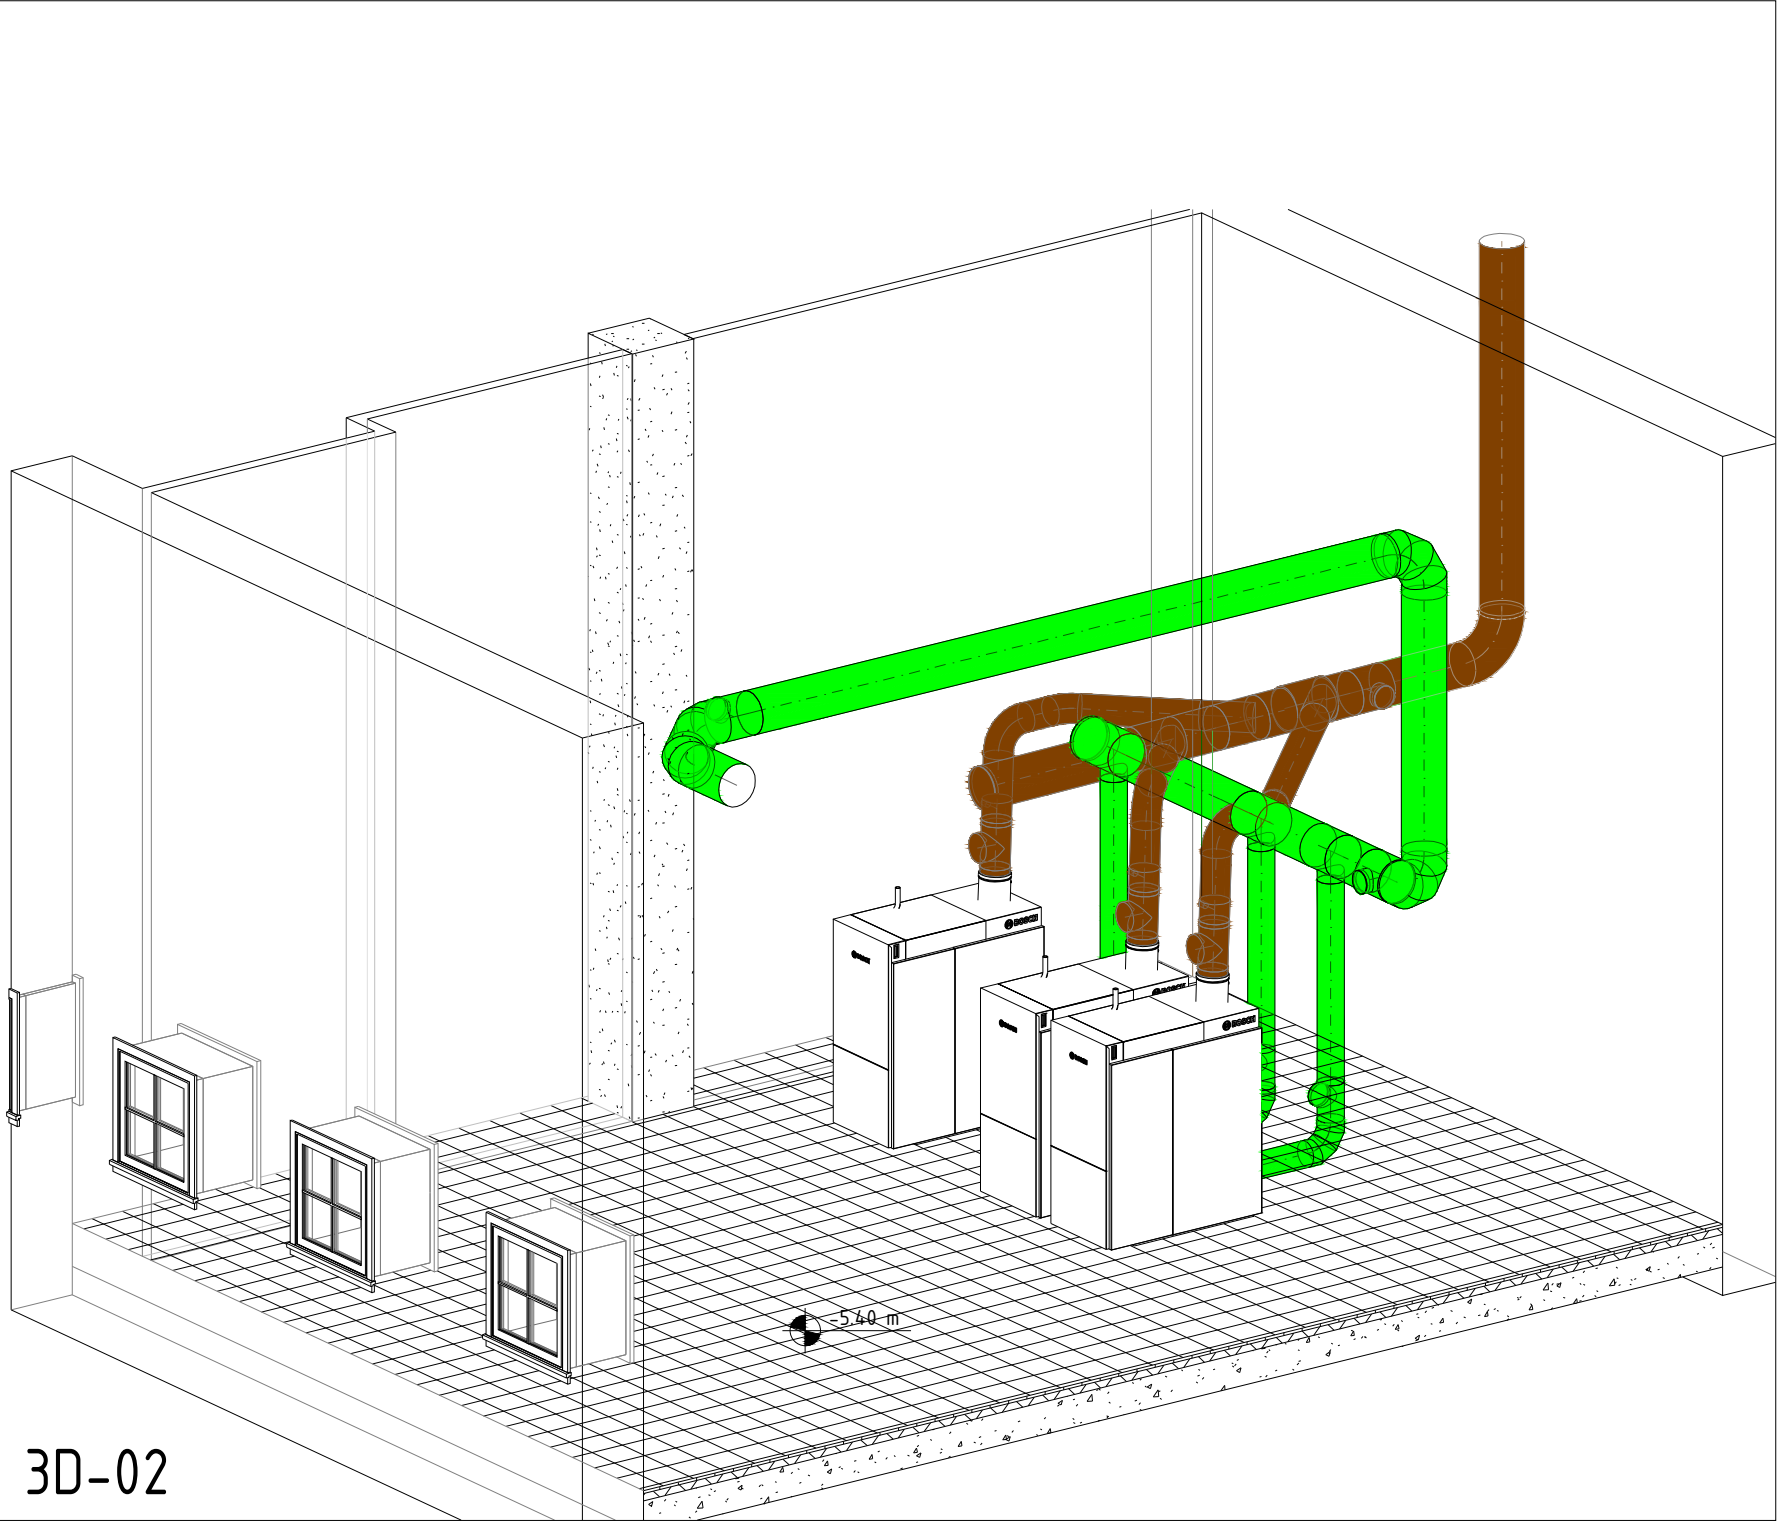

3D-02

		INTERNATIONAL ENERGY SERVICE	
KERESKEDELMI ÉS SZOLGÁLTATÓ KFT. IRODA: 3525 MISKOLC, KAZINCZY U. 4-6. TEL./FAX: 46/412-502 20/936-0899 e-mail: holocor@chello.hu			
ÉPÍTETŐ:	MISKOLCI HŐSZOLGÁLTATÓ KFT. MISKOLC, GAGARIN U. 52. SZ.		
TÁRGY:	10-ES ISKOLA KAZÁNHÁZ REKONSTRUKCIÓ KIVITELI TERVE		
HELYE:	MISKOLC, KATOWICE U. 17. SZ. (3073/152. hrsz)		
RAJZ MEGNEVEZÉSE:		ÉGÉSTERMÉK ELVEZETÉS	
IRATTÁRI SZÁM:	20-008	TERVEZŐ:	TÓTH PÉTER G 05-0704
DÁTUM:	2020. 04.	LÉPTÉK: M=1:50	RAJZSZÁM: Gg-2
EZEN TERV A TERVEZŐ SZELLEMI TULAJDONA AZ 1999. ÉVI LXXVI. TÖRVÉNY ÉRTELMEBEN SZERZŐI JOGVÉDELIM ALATT ÁLL. A FŐBB ALKOTÓELEMEK TÍPUS ÉS MÉRLET MÓDOSÍTÁSA ELŐTT A TERVEZŐVEL EGYEZTETNI KELL! AZ EBBŐL ADÓDÓ MŰKÖDÉSI HIBÁKÉRT, TELJESÍTMÉNY CSÖKKENÉSÉRT, ILLETVE MŰKÖDTETÉSI KÖLTSÉG NÖVEKEDÉSÉÉRT A TERVEZŐ FELELŐSÉGET NEM VÁLLAL. MINDENNEMÜL FELELŐSÉG A VÁLTOZÁST ELŐZDŐ SZEMÉLYT TERHEL!			