


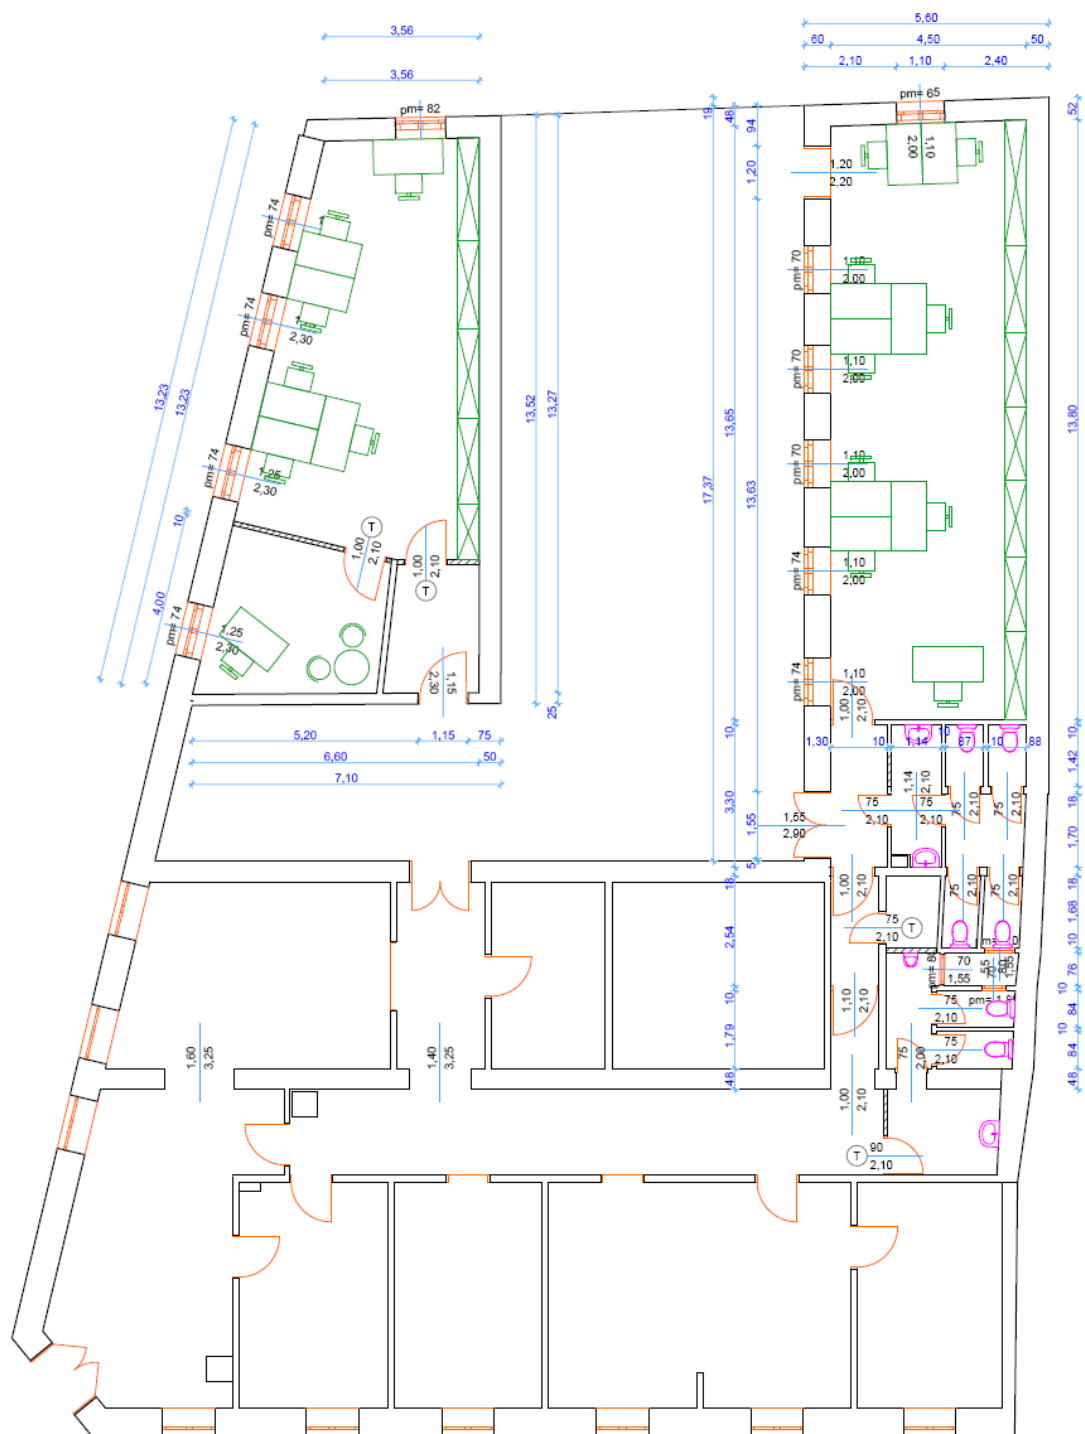

1. emeleti alaprajz